


AUTOSTRADA A4 - KORYTARZ 1, 2 I PÓŁNOCNY ORAZ DROGA EKSPRESOWA S5

AUTOSTRADA A4 - KORYTARZ 3 ORAZ DROGA EKSPRESOWA S5

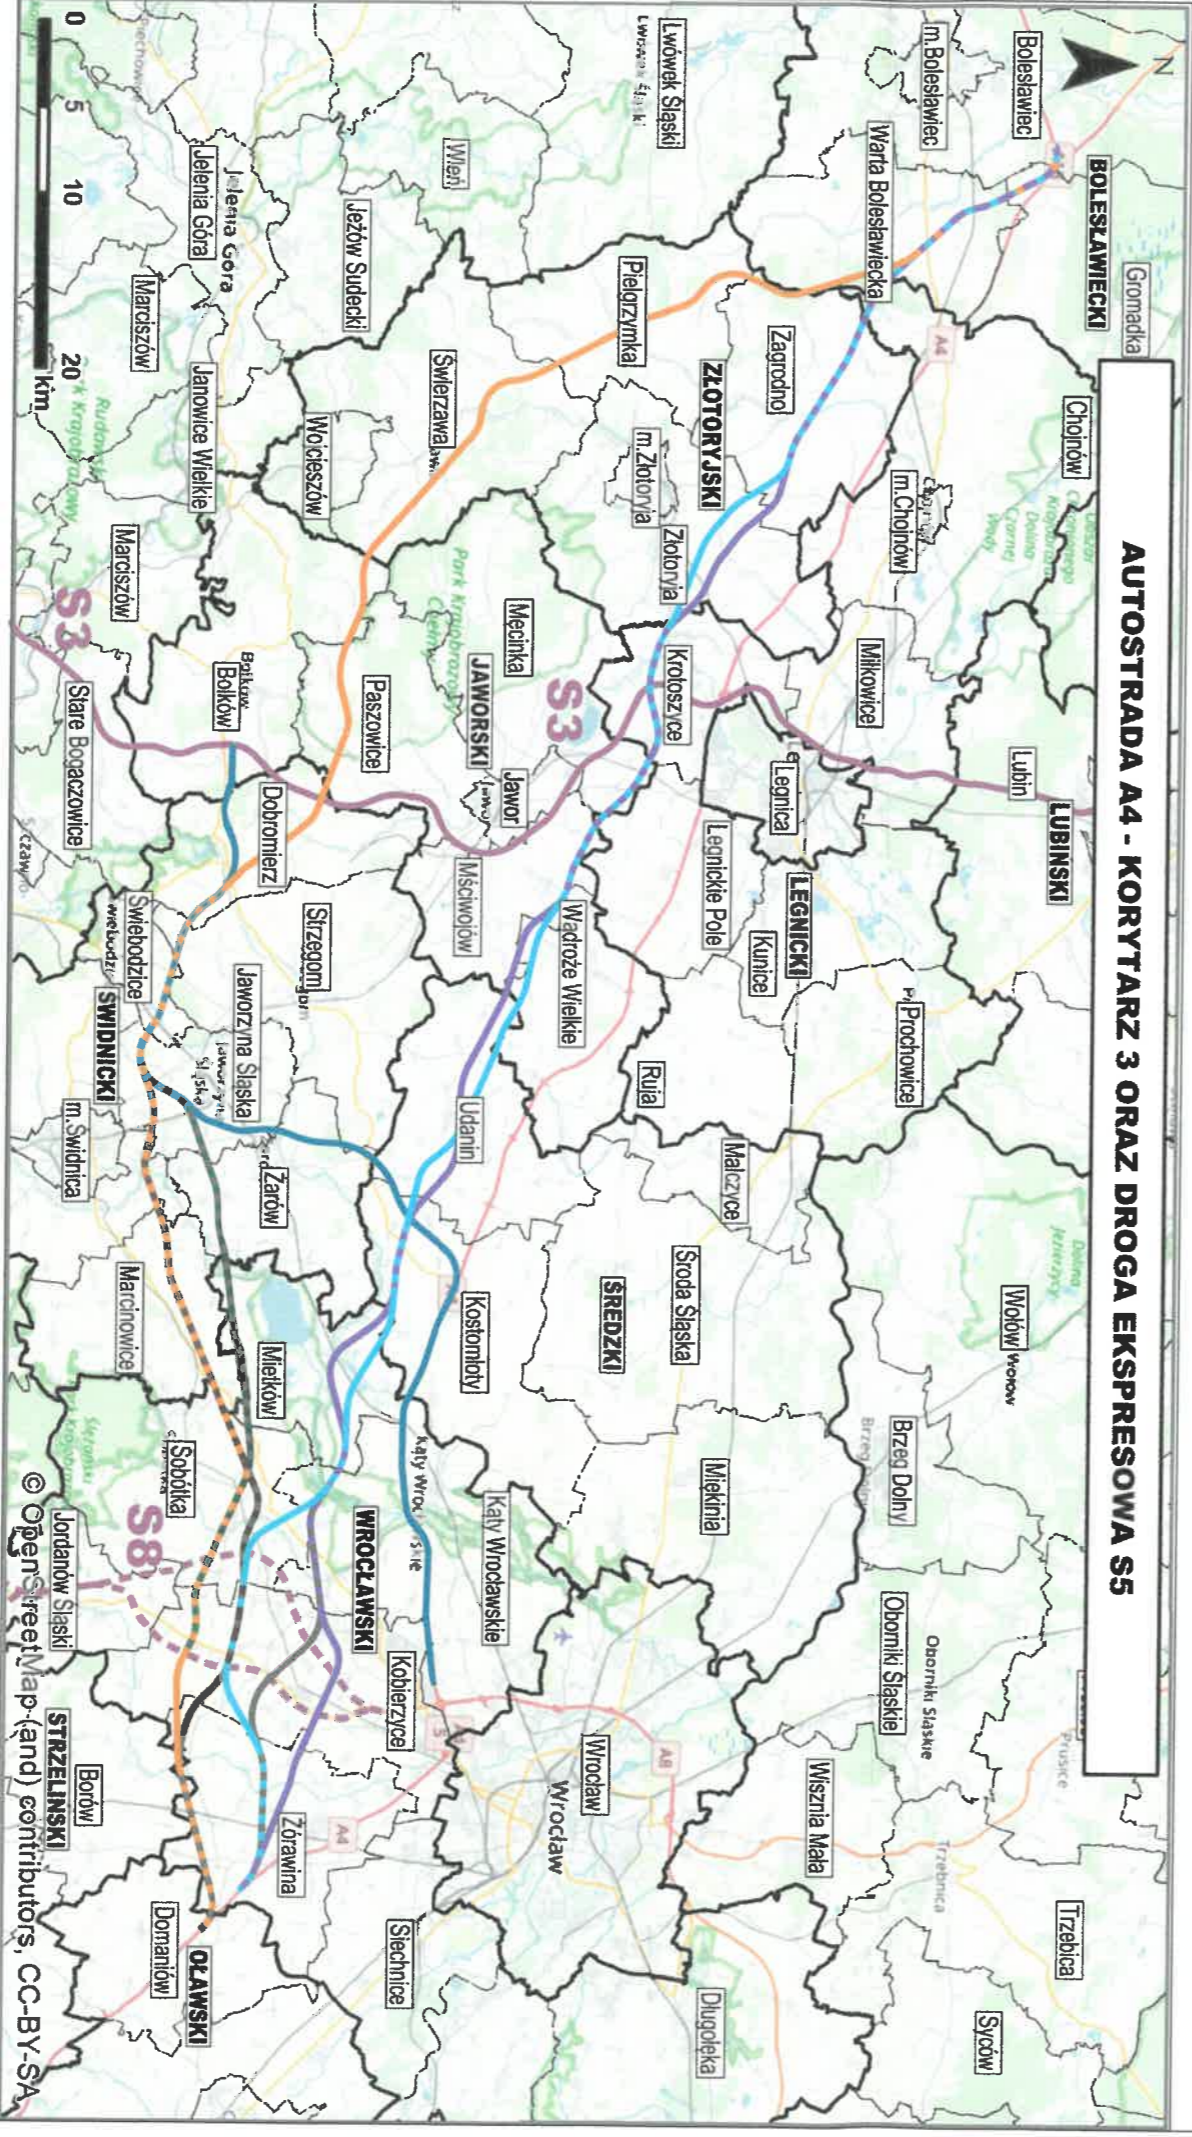

LEGENDA

- Korytarz 1
- Rozbudowa istniejącego korytarza Autostrady A4
- Korytarz 2 i Korytarz 3 autostrady A4
- Korytarz Północny autostrady A4
- Korytarz drogi ekspresowej S5
- Korytarz 1
- Korytarz 1
- Korytarz 2
- Korytarz 2
- Korytarz 3
- Korytarz 3
- Alternatywne przebiegi wariantów
- Istniejąca droga ekspresowa S3
- Planowana droga ekspresowa S8
- Granice gmin
- Granice powiatów

ZAMOWIENIE:

**STUDIUM KORYTARZOWE
WRAZ Z ANALIZĄ TECHNICZNO-EKONOMICZNO-LOGISTYCZNĄ
ROZBUDOWY/BUDOWY AUTOSTRADY A4 NA ODCINKU WROCŁAW-KRZYŻOWA
I STUDIUM KORYTARZOWE S5 SOBÓTKA-BOLKÓW**

INWESTOR:

**SKARB PAŃSTWA - GENERALNY
DYREKTOR DRÓG KRAJOWYCH I AUTOSTRAD**
UL. WRONIA 53
00-874 WARSZAWA

JEDNOSTKA PROJEKTOWA:

WYG INTERNATIONAL Sp. z o.o.
UL. BITWY WARSZAWSKIEJ 1920r. 7
02-366 WARSZAWA

STADIUM:

STUDIUM KORYTARZOWE

TYTUŁ RYSUNKU:

LOKALIZACJA INWESTYCJI



© OpenStreetMap (and) contributors, CC-BY-SA